


Répartition des personnes : 1er étage

Aile gauche (nouvelle aile)


Chambre 1 :	Chambre 2 :	Chambre 3 :	Chambre 4 :	Chambre 5 :	Chambre 6 :	Chambre 7 :
.....
.....
.....

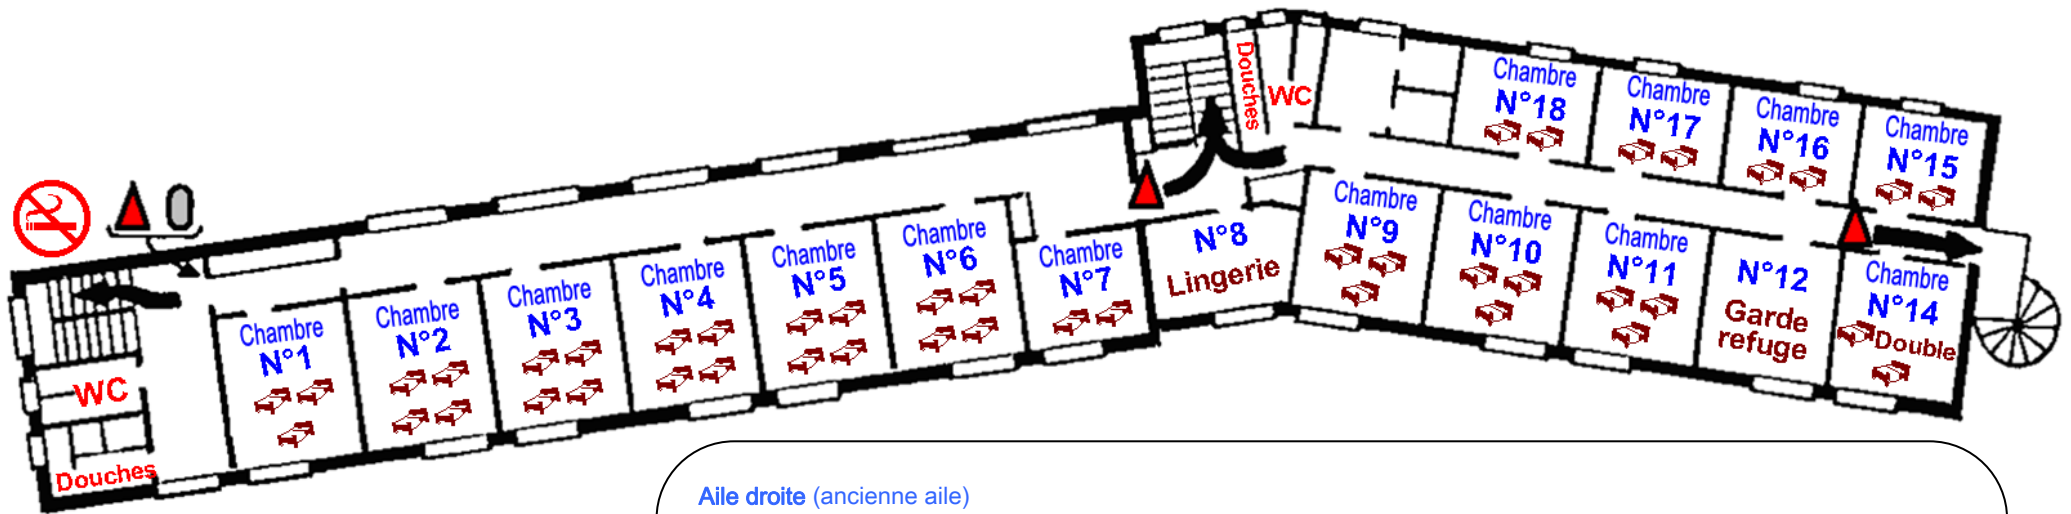

Aile droite (ancienne aile)

Chambre 18 :	Chambre 17 :	Chambre 16 :	Chambre 15 :
.....
.....
.....


Chambre 9 :	Chambre 10 :	Chambre 11 :	Chambre 14 :
.....
.....
.....

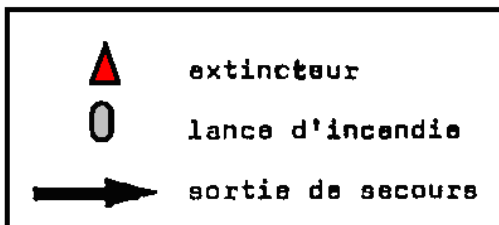

Répartition des personnes : 2ème étage




Aile gauche (nouvelle aile)

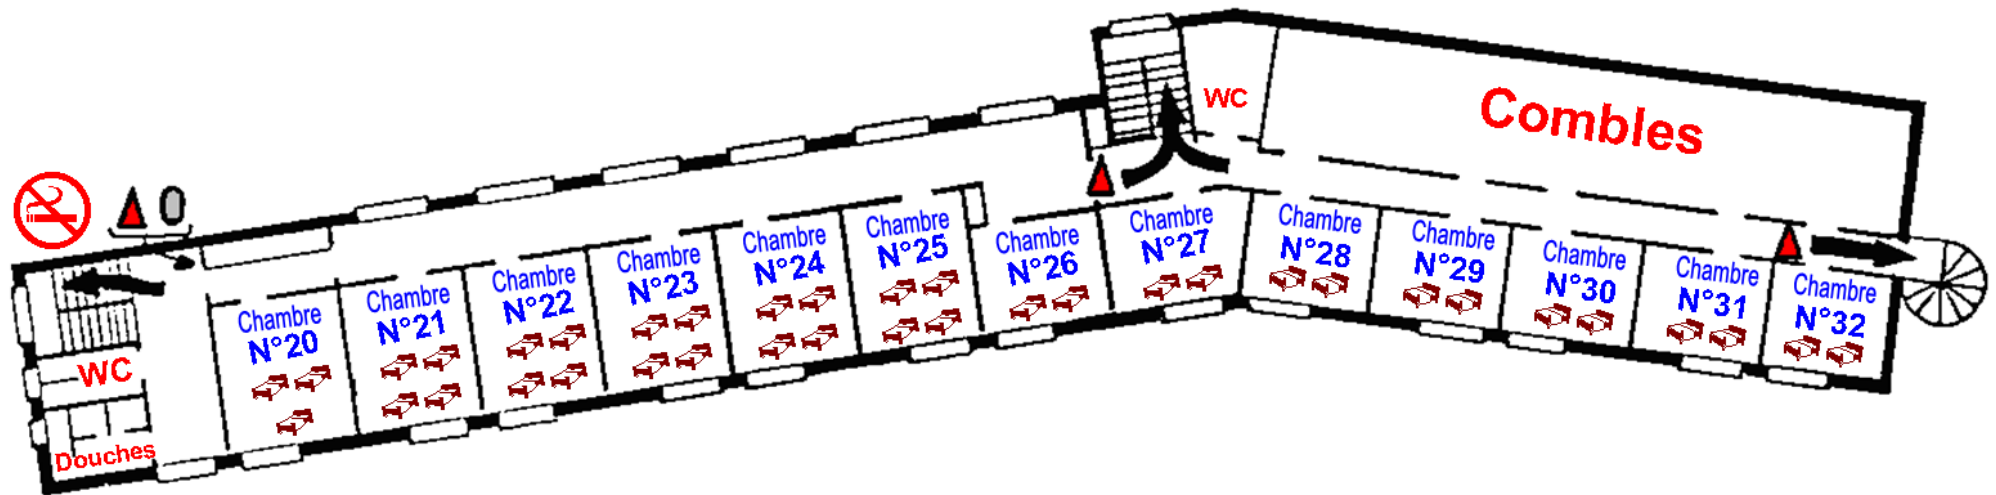Chambre 20 :	Chambre 21 :	Chambre 22 :	Chambre 23 :	Chambre 24 :	Chambre 25 :	Chambre 26 :
.....
.....
.....



Aile droite (ancienne aile)

Chambre 27 :	Chambre 28 :	Chambre 29 :	Chambre 30 :	Chambre 31 :	Chambre 32 :
.....
.....

 extincuteur
 lance d'incendie
 sortie de secours